


Ladon nurkkakievien sijoittelu:

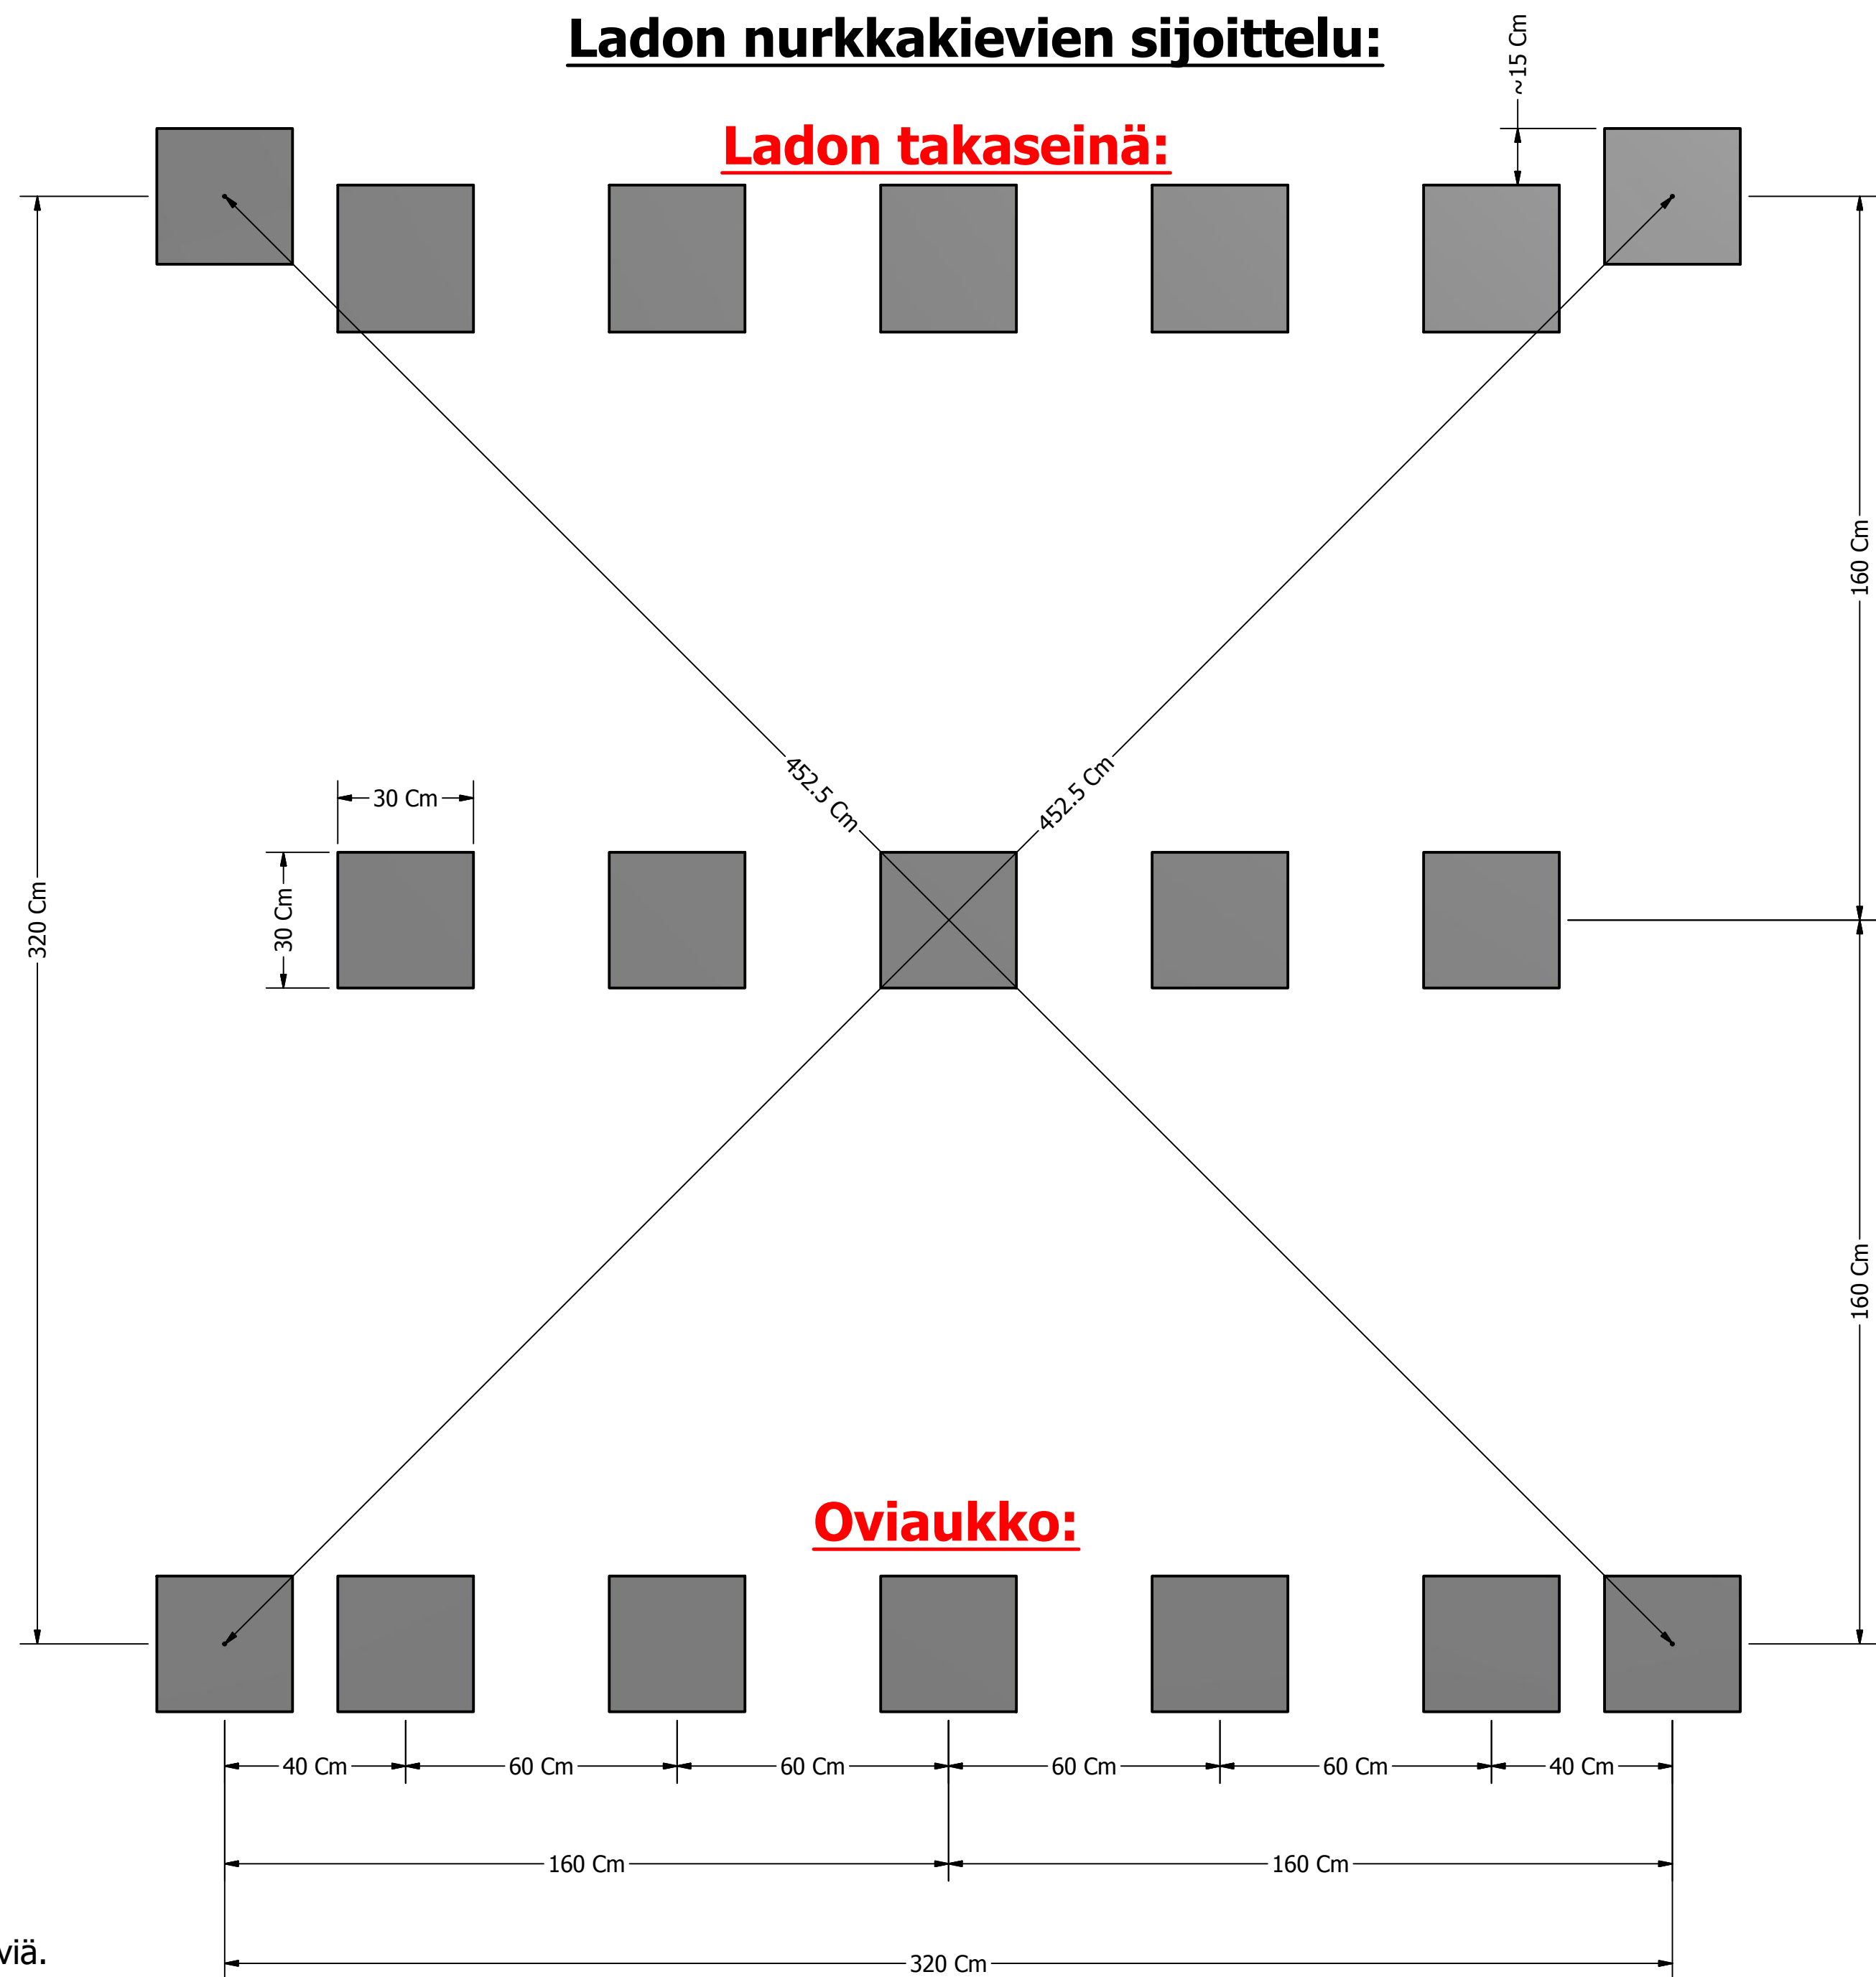

- Ladon pohjaan tarvitset 19 kpl kiviä.

- Nurkkakiviksi kelpaa esimerkiksi 30cm x 30cm x 5cm pihalaatat, leca-harkot, luonnon kivet yms.

- Nurkkakiven ja hirren väliin on hyvä laittaa huopakaistale

- Nurkkakiviä asentaessa tulee huomioida niiden suoruus sekä reunimmaisista on hyvä ottaa myös ristikimmitä.

- Nurkissa olevat laatat (4 kpl) on latoa varten.

- Keskellä kolmessa rivissä olevat laatat (15 kpl) ovat lattianiskasia varten.

- Kuvassa olevat mitat tarkoittavat myös hirsien keskilinjaa.