


3.2m x 3.2m Ladon aluskivien sijoittelu:

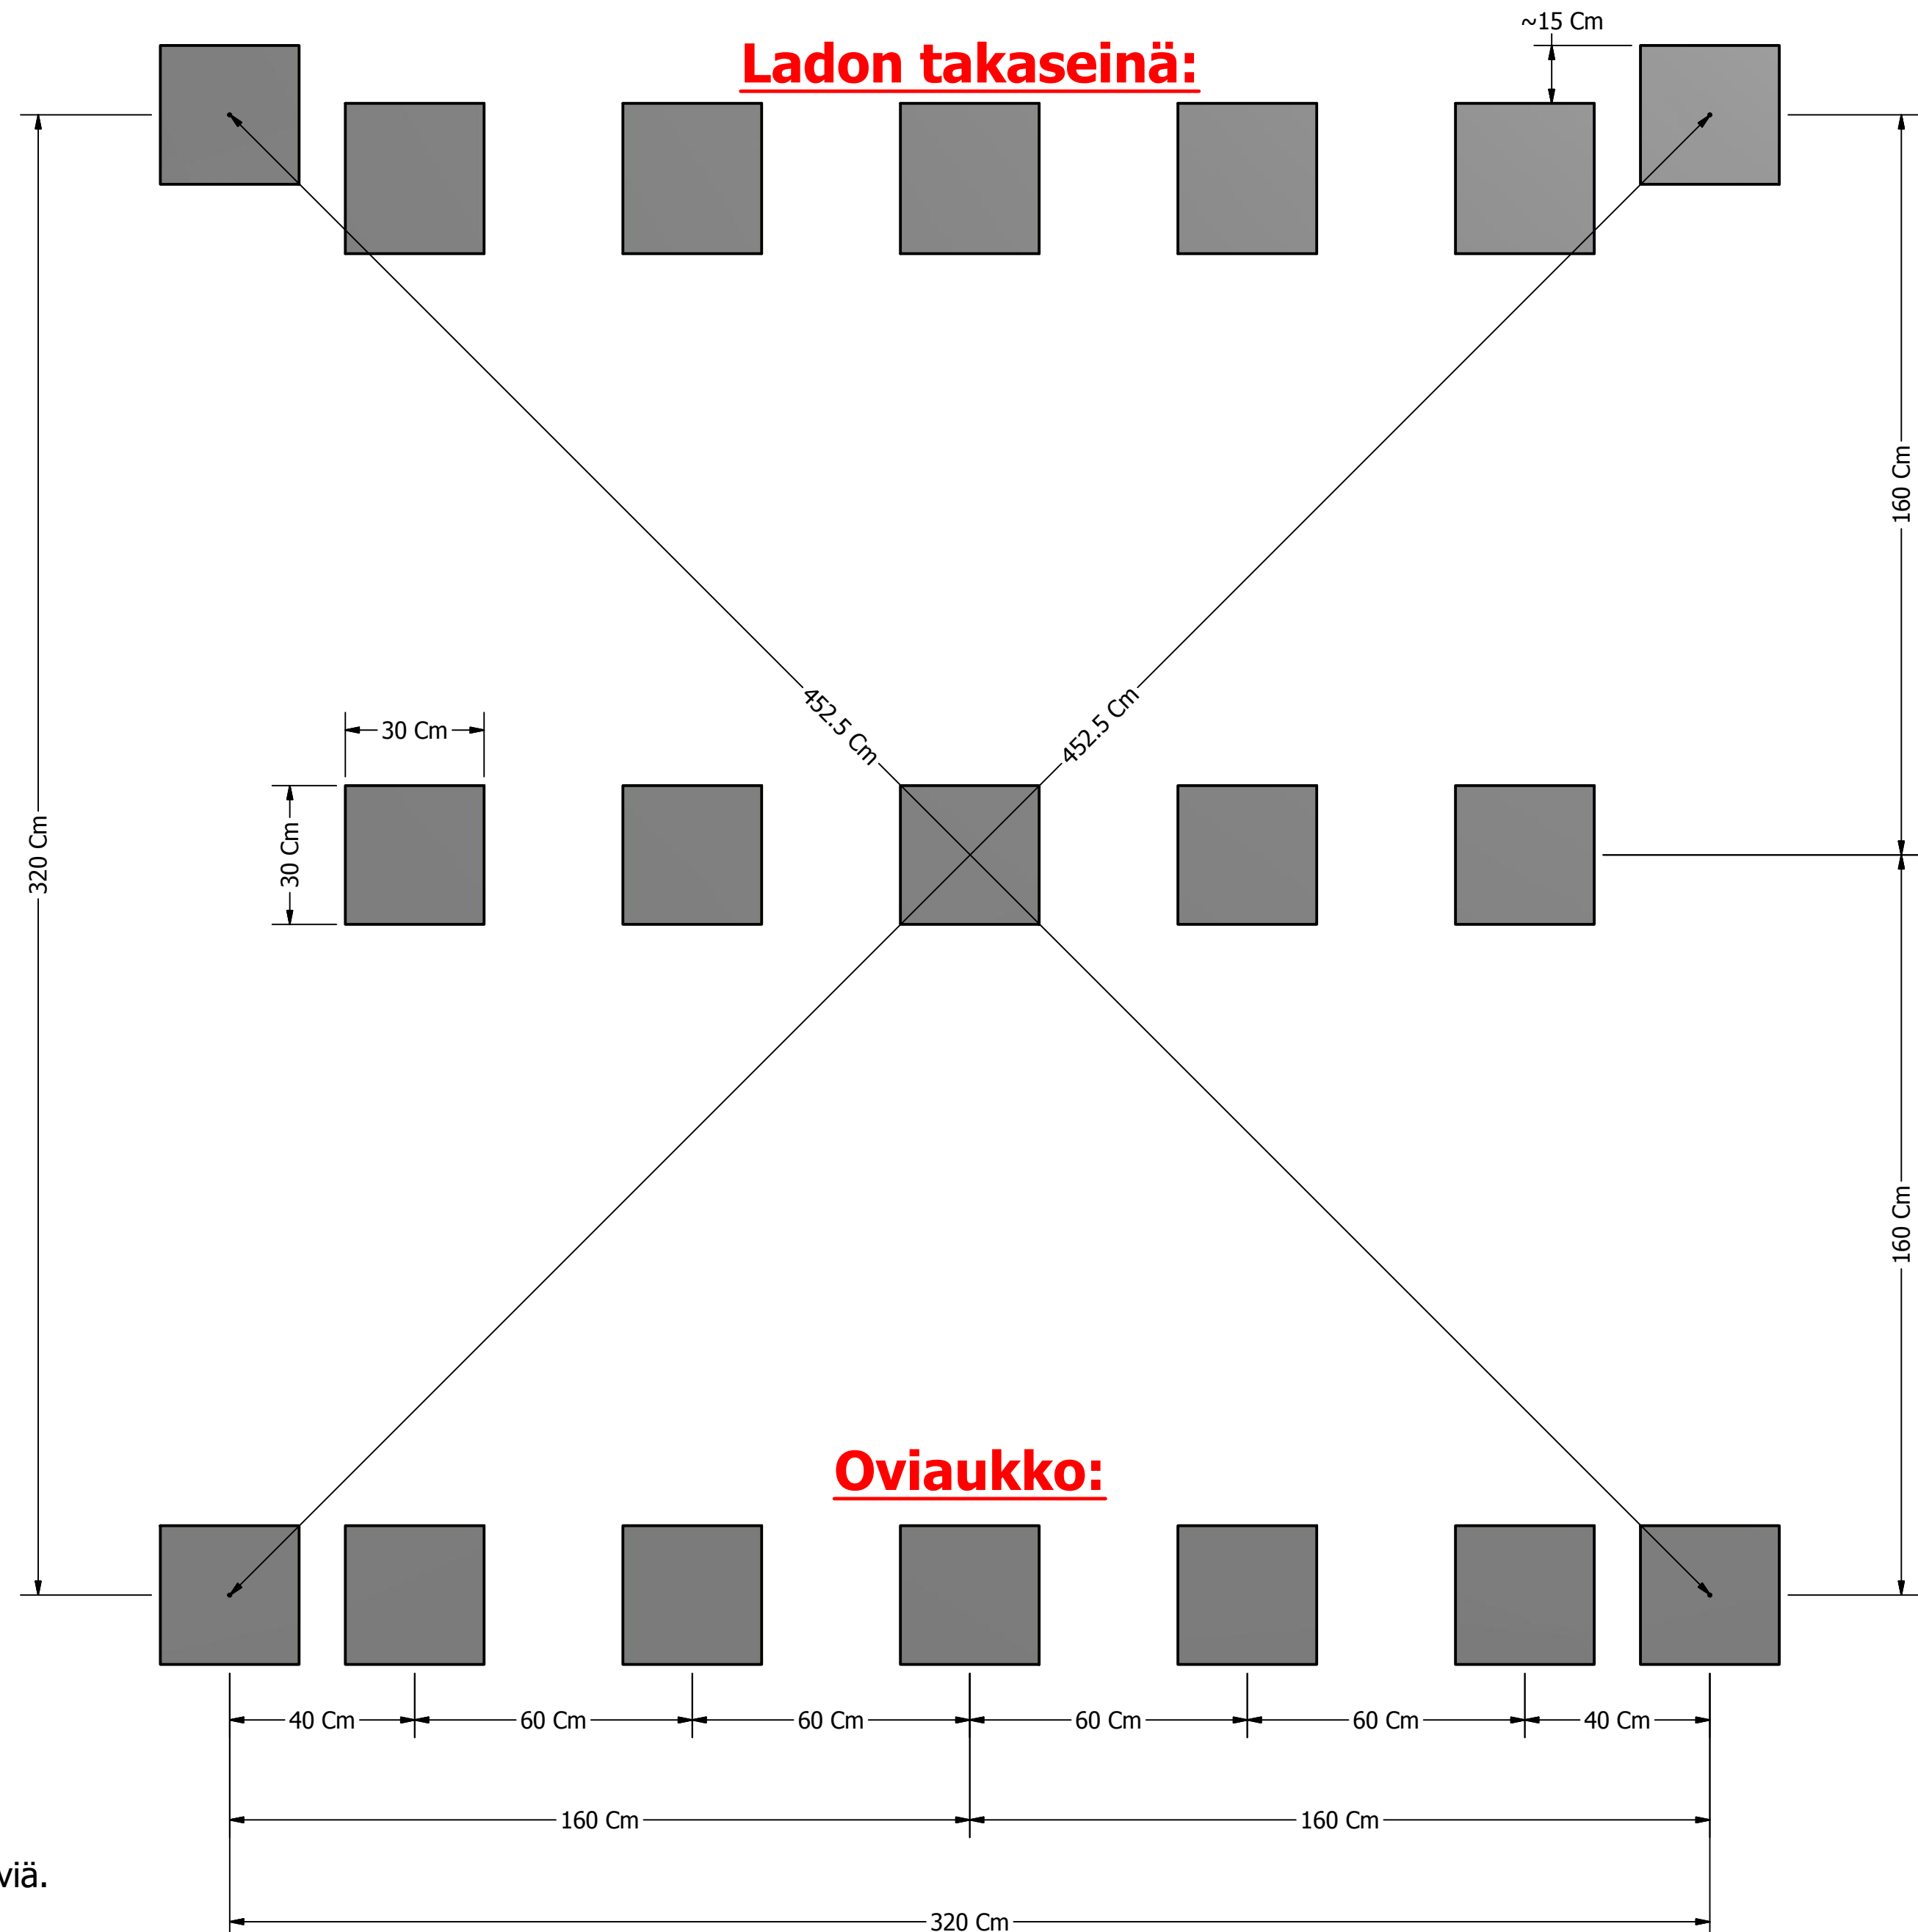

- Ladon pohjaan tarvitset 19 kpl kiviä.

- Nurkkakiviksi kelpaa esimerkiksi 30cm x 30cm x 5cm pihalaatat, leca-harkot, luonnon kivet yms.
(tässä mittakuvassa on käytetty esimerkkinä 30x30x5 pihalaattoja)

- Nurkkakiven ja hirren väliin on hyvä laittaa huopakaistale!

- Aluskiviä asentaessa tulee huomioida niiden suoruus, sekä nurkkakivistä on hyvä ottaa myös ristimitä.

- Nurkissa olevat kivet (4 kpl) on ladon kehikkoa varten.

- Keskellä olevat kivet (15 kpl) ovat lattianiskasia varten.

- Kuvassa olevat mitat tarkoittavat myös hirsien keskilinjaa.